KLØVERTUNET

HELSEKVARTAL i TYSVÆR

SAK 25
VEDLEGG 1
PLAN U

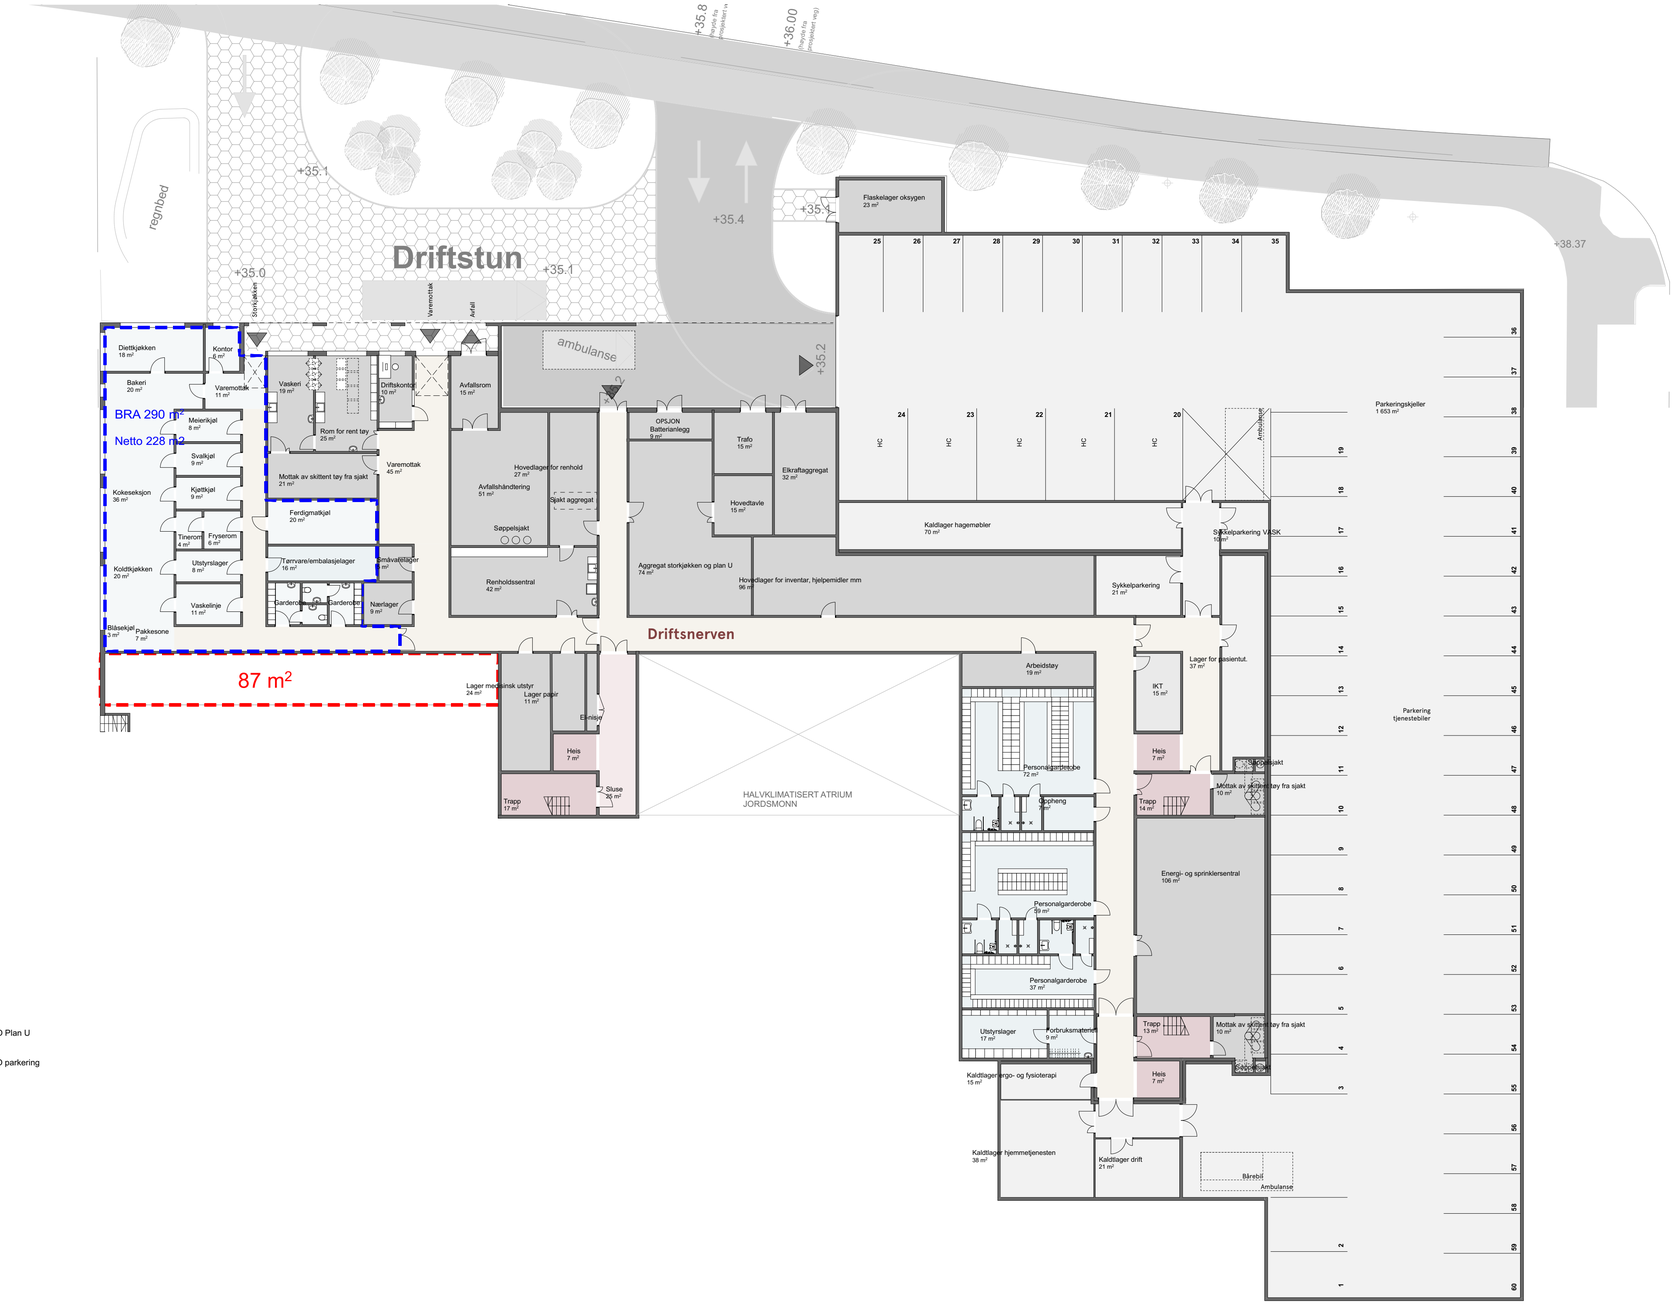

BRUTTO Plan U
1 964 m²
+
BRUTTO parkering
1 714 m²

PLAN U - 1:200/A1